


3-A3 完成図

このタイトルは記入不要

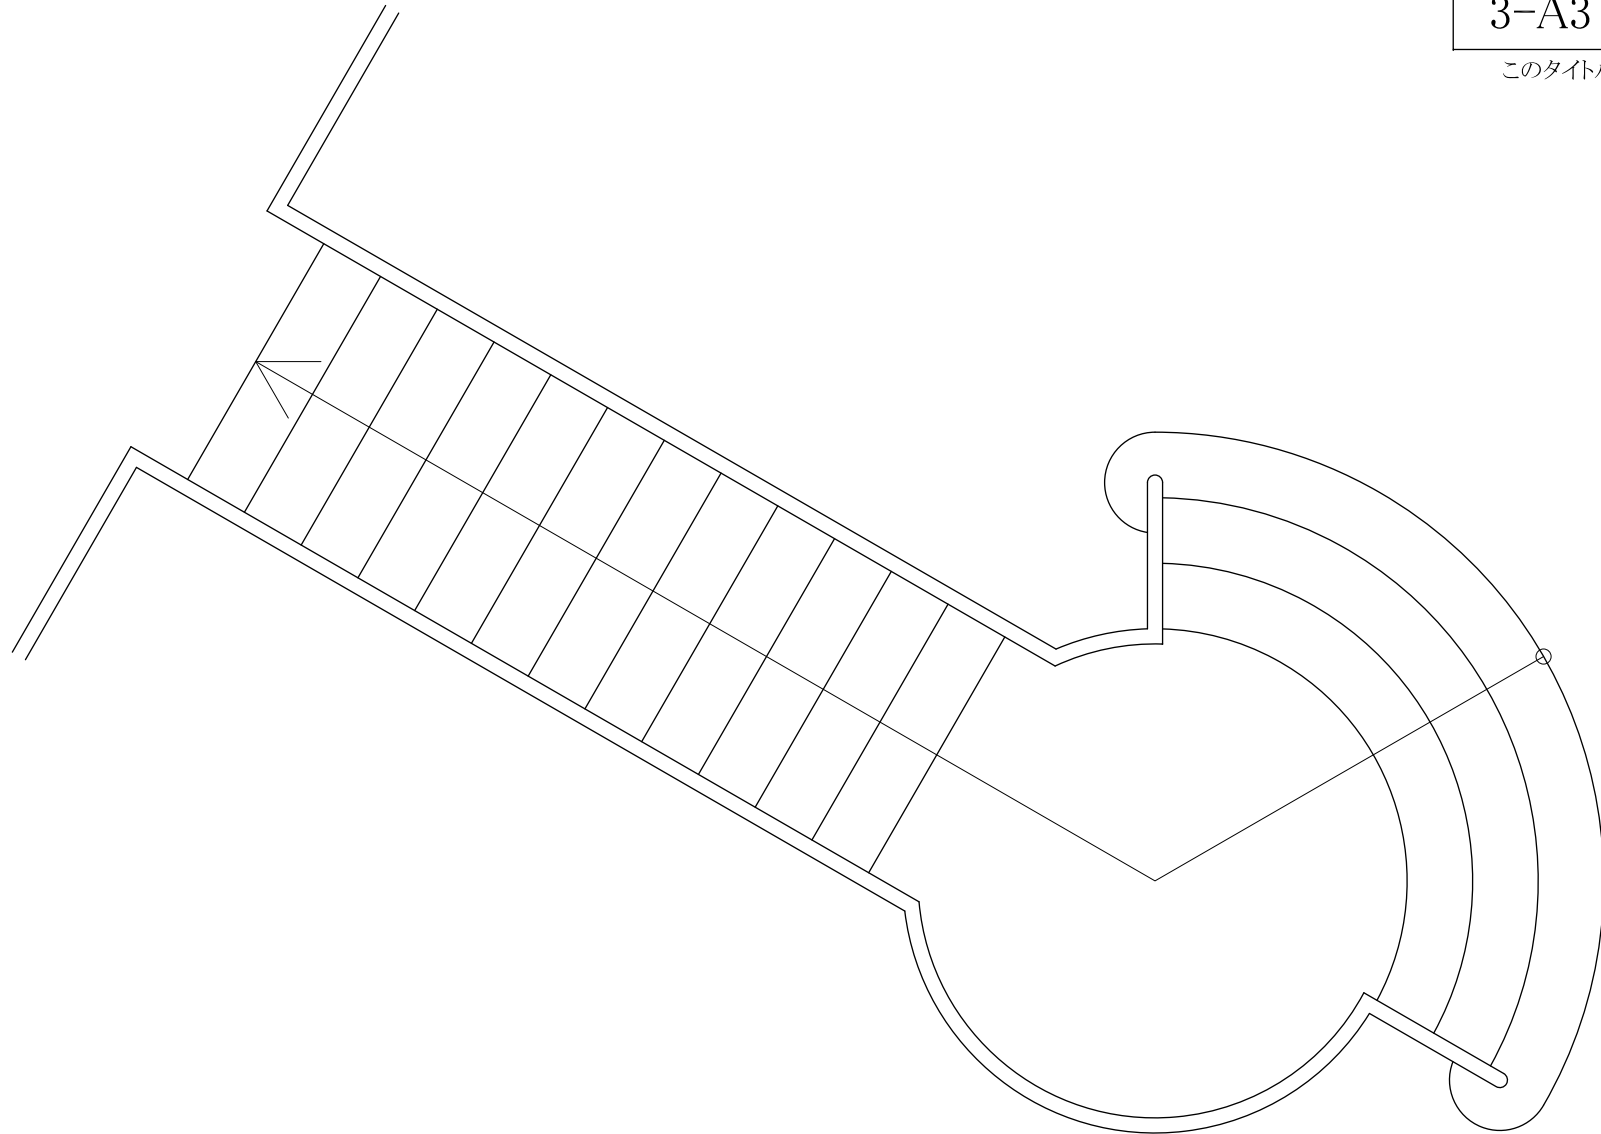

階段平面図(3-A3)

S=1/30

受験番号・氏名