


3-C3 参考図

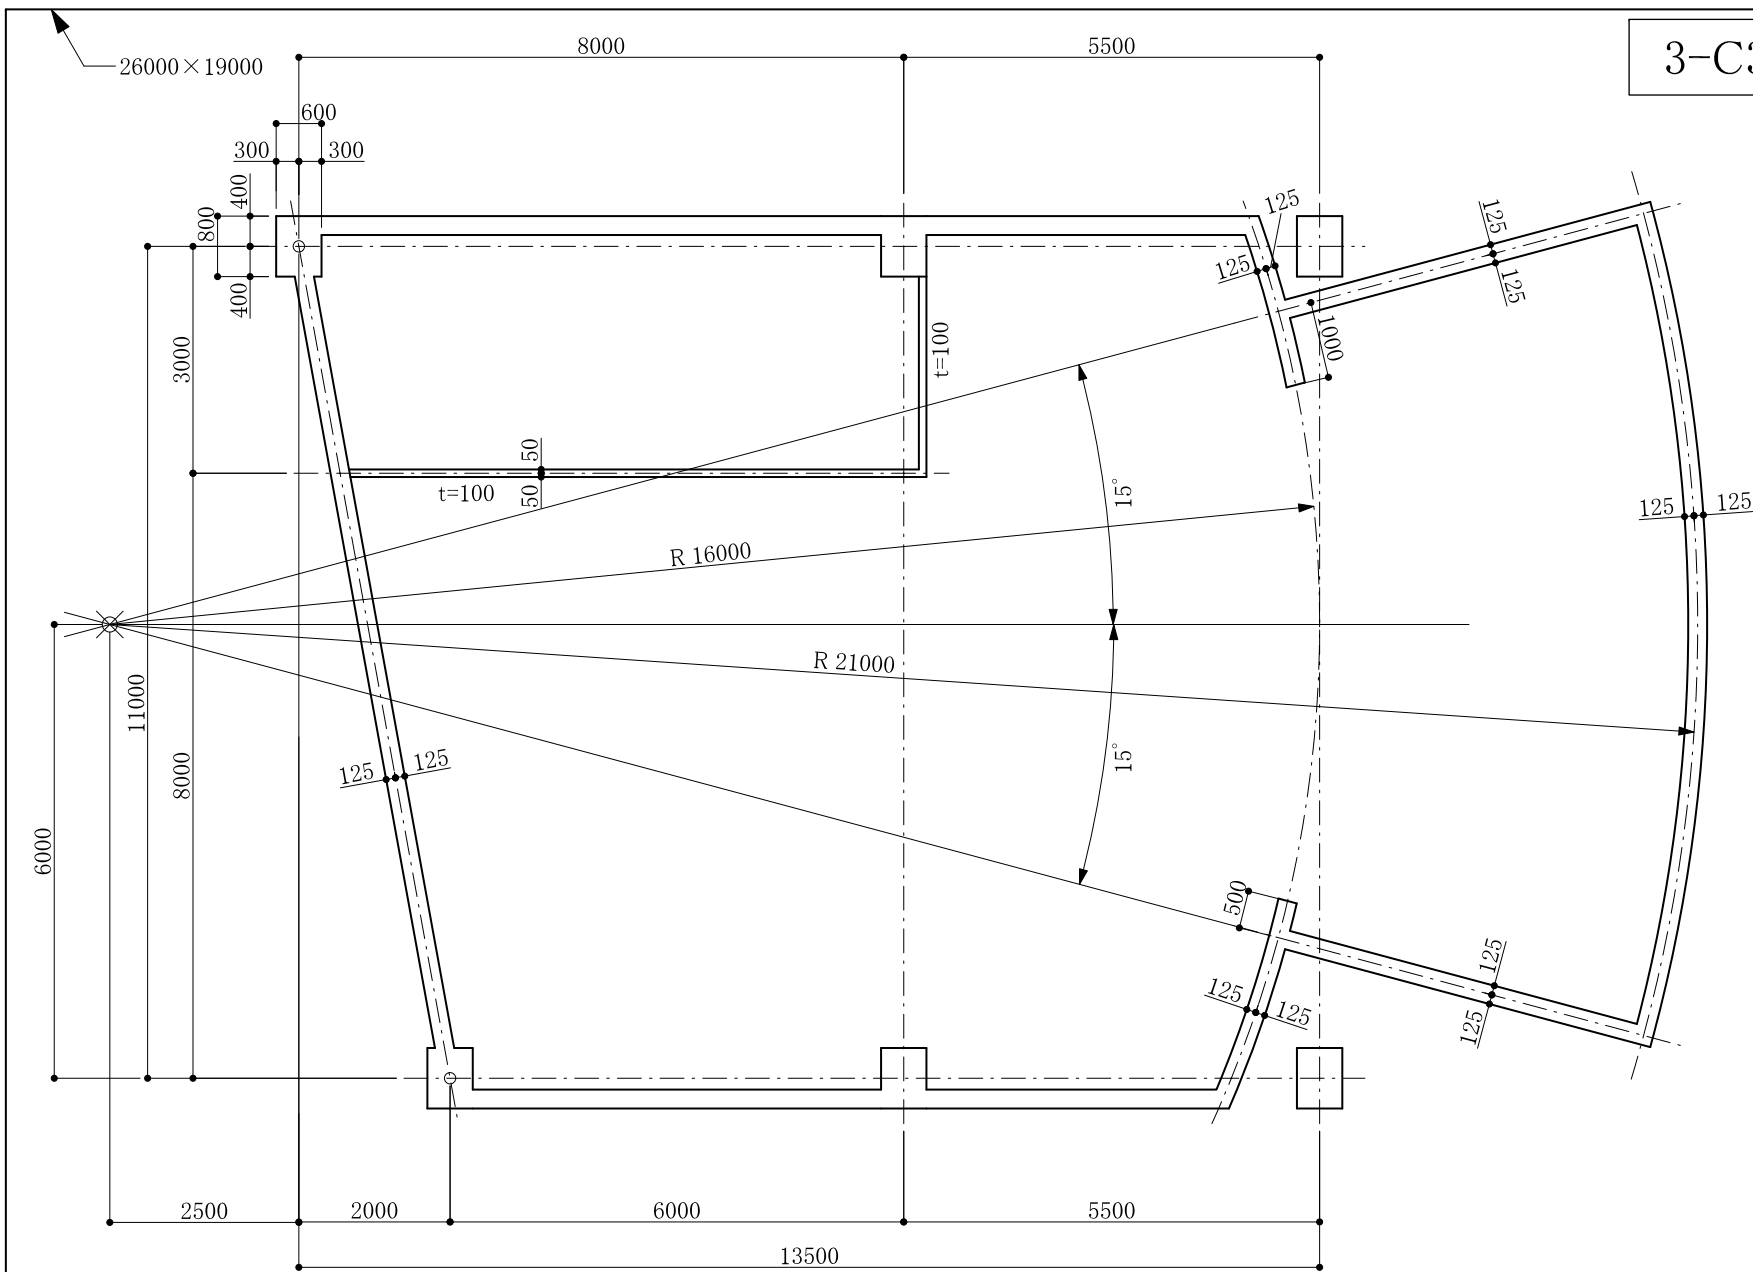

注記

1. 柱のサイズは600×800mmとする
2. 柱の中心と通り芯線の交点が一致する
3. 特記なき壁の厚さは250mmとする

<div>1700</div> <div>850</div> <div>850</div>	柱・壁・間仕切壁(3-C3)		S=1/100
	受験番号・氏名		